




SERI

Forum Ville Active
32 rue Mallet Stevens – Bât D
30900 NIMES
Tél : 04.66.28.04.91
Email : seri30@beseri.fr

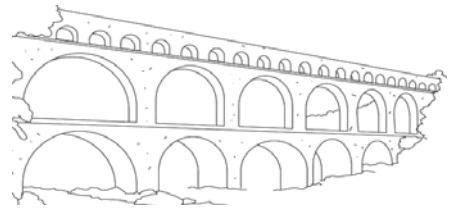

9. PLANS INDICATIFS DES RESEAUX AEP

DOSSIER DCE

ACCORD CADRE POUR DES TRAVAUX D'EXTENSION ET DE RENFORCEMENT DE RESEAU D'EAU POTABLE

SIAEP DU PONT DU GARD


0 500 1000 2000 3000 4000 5000 Metres

BOUCHE D'ARRIÈRE
BOUCHE D'INCENDIE
POTEAU INCENDIE
BORNE FONTAINE OU DE
BRANCHEMENT


[illegible]

Plancher : B1

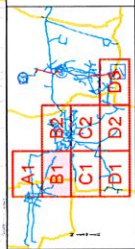


102 Allée de l'Amérique Latine
30 000 NÎMES

TABLE
Echelle : 1/2 000
Format A1
DEPARTEMENT DU GARD
COMMUNE DE: VERS-PONT-DU -GARD
Plan : B1

Planche : 2 / 8

ndice : CO

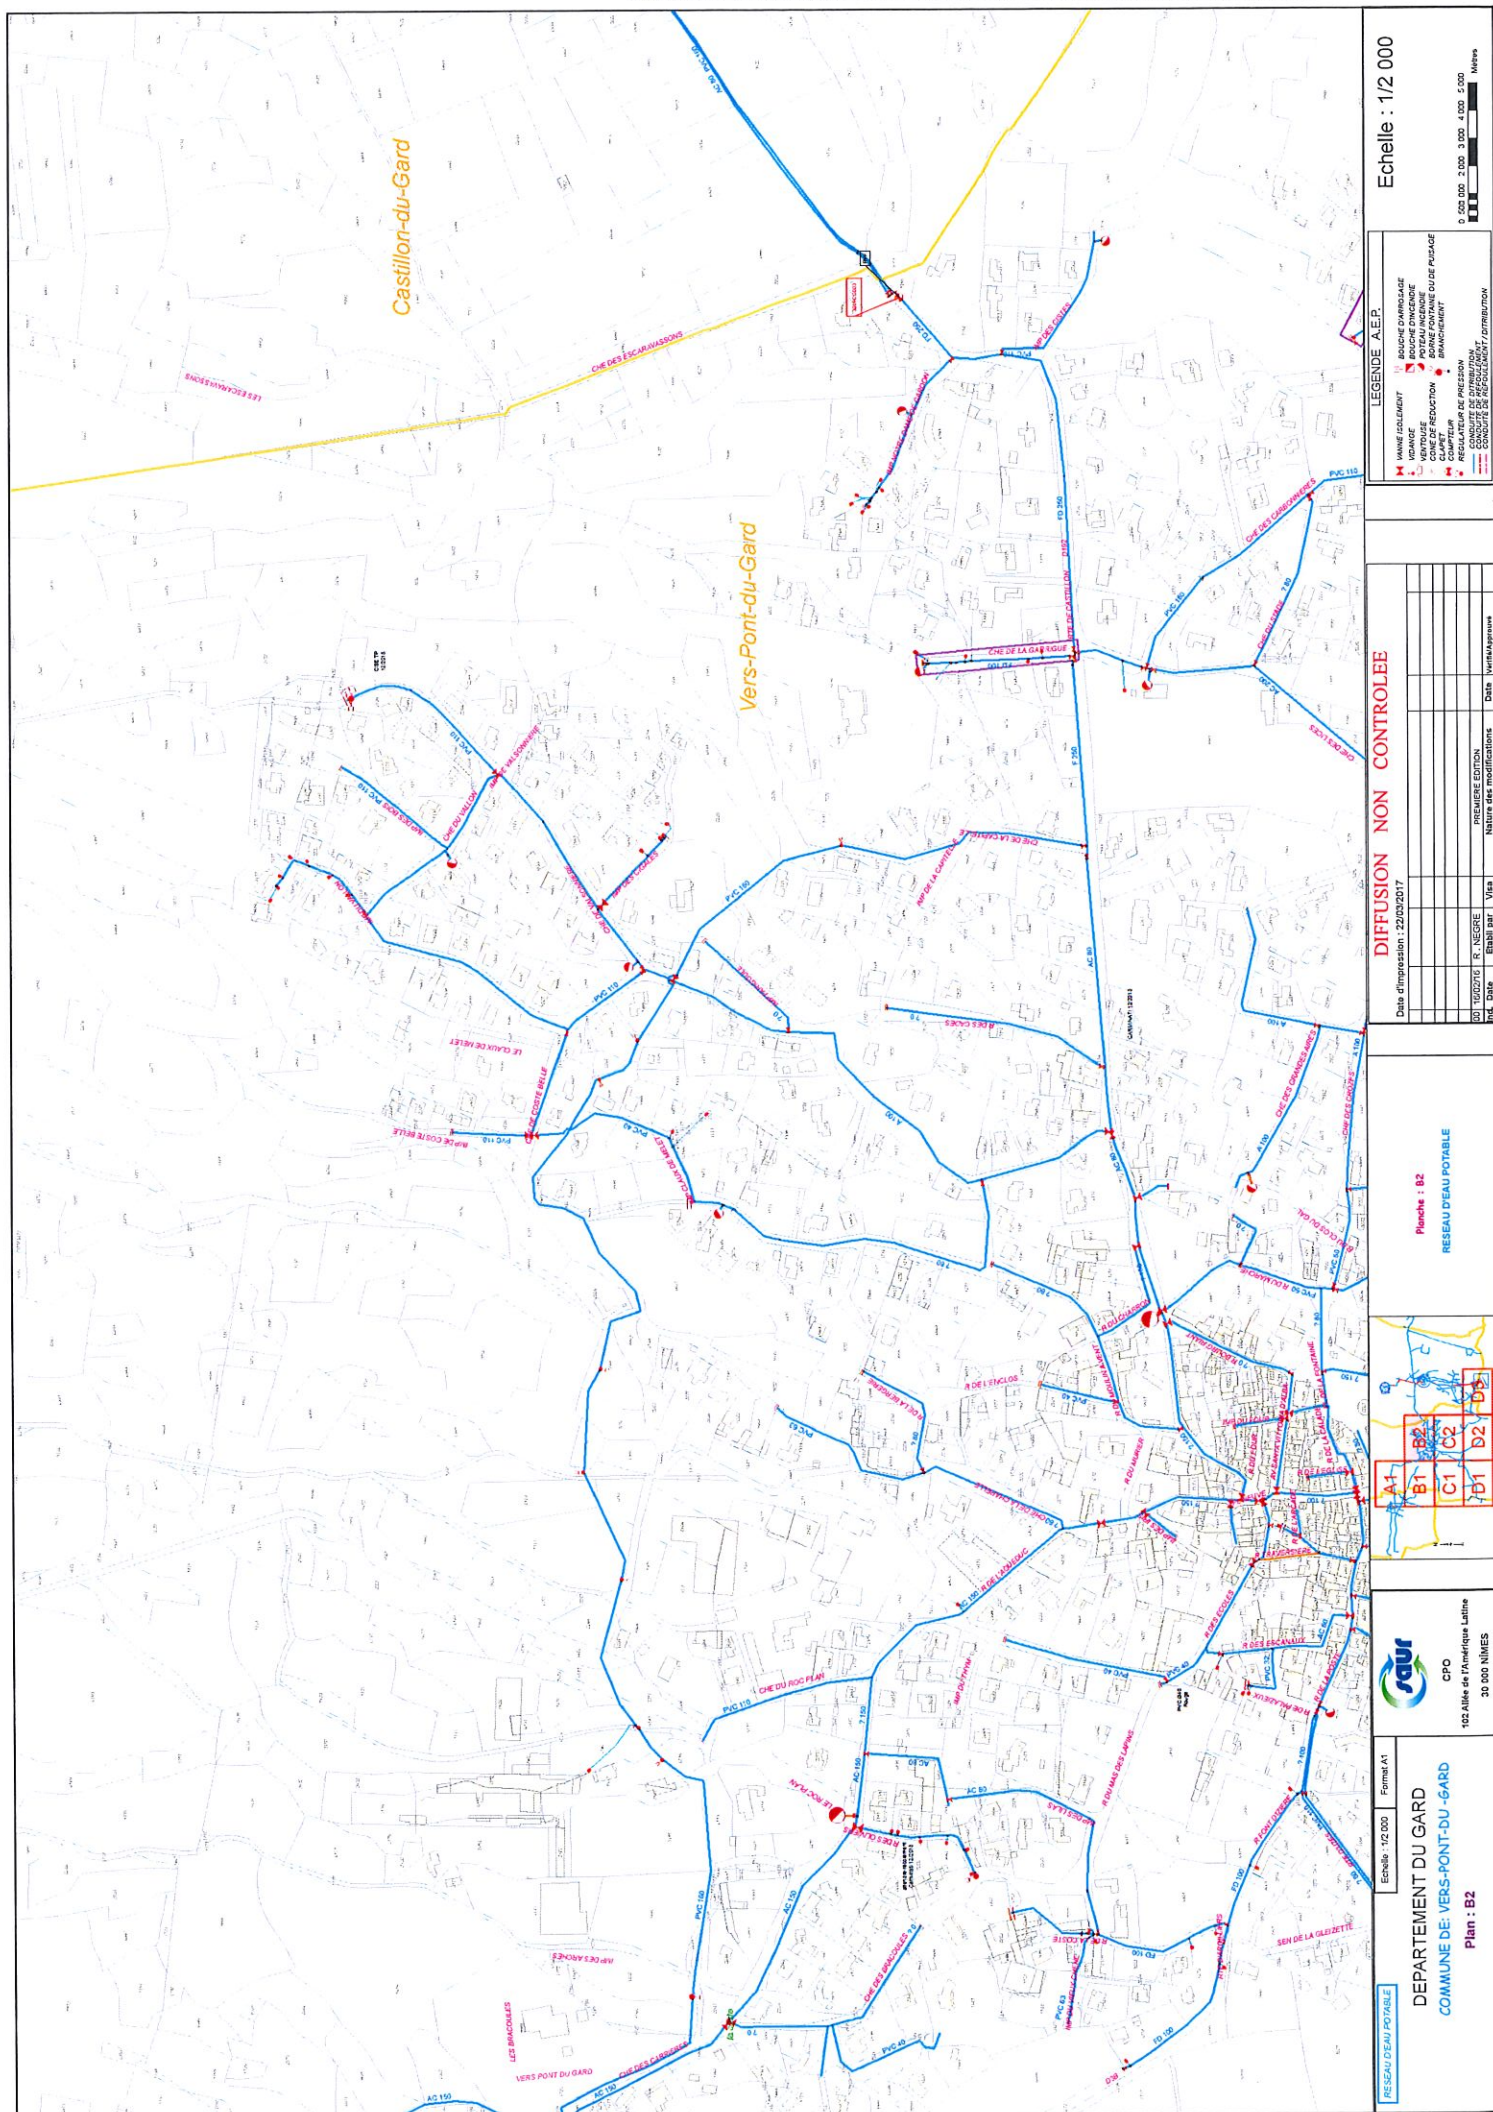


RESEAU D'EAU POTABLE

Eselle : 112.000 Format A1

DEPARTEMENT DU GARD

COMMUNE DE: VERS-PONT-DU -GARD

Plan : C1

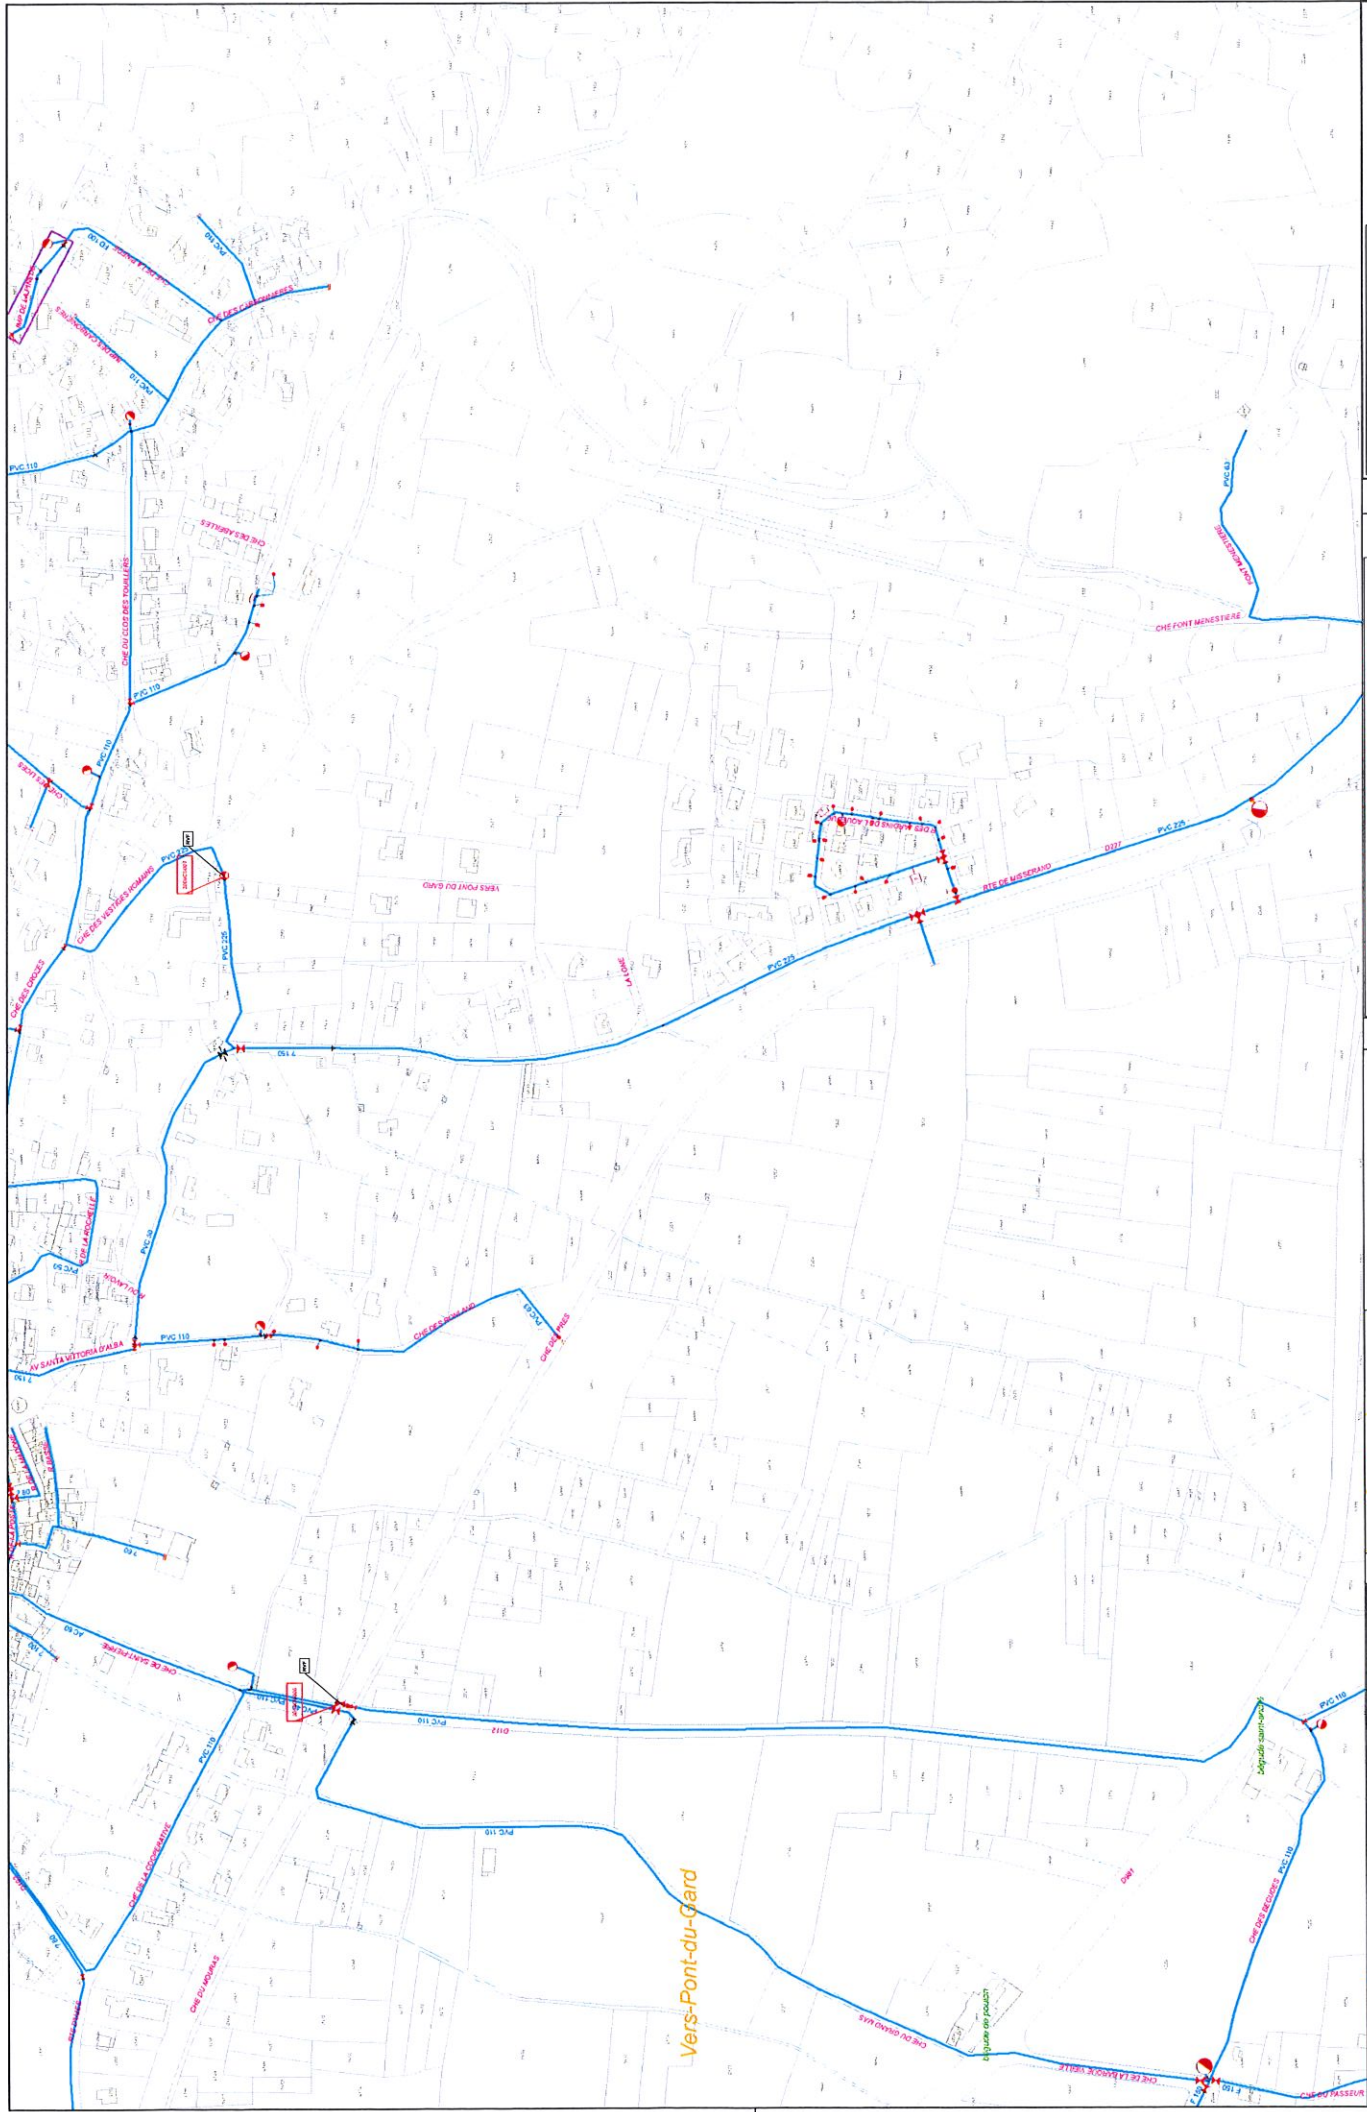

Vers-Pont-du-Gard

Echelle : 1/2 000

H VANNE ISOLÉMENT  SOLUZIONI VADERO

DIFFUSION NON CONTROLEE

DIFFUSI

TABLE	Echelle : 1/2 000	Format A
-------	-------------------	----------

11

RESEAU D'EA

- COMPTEUR
- REGULATEUR DE PRESSION
- CONDUITE DE DISTRIBUTION
- CONDUITE DE REFOULEMENT

[illegible]

D1	D2	D3
----	----	----

02 Allée de l'Amérique Latine

Plan : C2

Plan : C2

 VANNE ISOLEMENT
 VIDANGE
 VENTOUSE
 CONE DE REDUCTION
 CLAPET
 COMPTEUR
 REGULATEUR DE PRESSION
 CONDUITE DE DISTRIBUTION
 CONDUITE DE RELEVEMENT
 CONDUITE DE DISTRIBUTION
 CONDUITE DE RELEVEMENT
DATE: 22/03/2017

[illegible]

Planche : D1

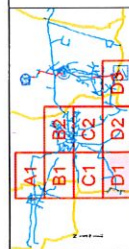


TABLE
Echelle : 1/2 000
Format A1

Plancho : 6 / 8

ndice : 00



Vers-Pont-du-Gard

Echelle : 1/2 000

LEGENDE A.E.P.

LEGENDE A.E.P.

	YANNE ISOLEMENT		BOUCHE D'ARROSAGE
	VORANGE		BOUCHE D'INCENDIE
	VORILLAGE		POTEAU INCENDIE
	CONE DE REDUCTION		BORNE FONTAINE OU DE PUISAGE
	CLAPET		BRANCHEMENT
	COMPTEUR		
	REGULATEUR DE PRESSION		
	CONSULTE DE DISTRIBUTION		
	CONSULTE DE RELEVEMENT		
	CONSULTE DE COLLECTE		
	CONSULTE DE DISTRIBUTION		

DIFFUSION NON CONTROLEE



[illegible]

Plancher : D2



CPO
102 Allée de l'Amérique Latine
30 000 NÎMES

Format A1	Echelle - 1/2 000
-----------	-------------------

DEPARTEMENT DU GARD
COMMUNE DE: VERS-PONT-DU -GARD

Plan : D2

Plancho : 7 / 8

Metres


0 500 1000 2000 3000 4000 5000

 VANNE ISOLEMENT
 VIDEAGE
 VENTILATEUR
 CONE DE REDUCTION
 CLAPNET
 COMPTEUR
 REGULATEUR DE PRESSION
 CONDUITE DE DISTRIBUTION
 CONDUITE DE REFOULEMENT
 CONDUITE DE REFOULEMENT / DISTRIBUTION

Date d'impression : 22/03/2017

[illegible]

Planche : D3

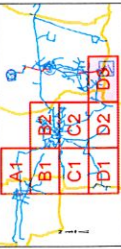

DEPARTEMENT DU GARD
COMMUNE DE: VERS-PONT-DU -GARD

Plan : D3
Indice : 00
Planche : 8 / 8

